

APARTAMENT A01

living space
POWIERZCHNIA 37,9 m²

floor
PIĘTRO 0

A01.1	KORYTARZ	4,5
A01.2	SALON + ANEKS KUCHENNY	14,1
A01.3	SYPIALNIA	11,2
A01.4	ŁAZIENKA	8,1
A01.5	TARAS	22,8


WWW.LAKEHOMEOSNO.PL

KONTAKT@LAKEHOMEOSNO.PL

TEL. 787 341 601

BIURO SPRZEDAŻY
OŚNO LUBUSKIE, UL. KONWALIOWA 11

Karta katalogowa ma charakter poglądowy i nie stanowi oferty handlowej zgodnie z zasadami kodeksu cywilnego;
Wymiary podano w stanie surowym, nie uwzględniając warstw wykończeniowych;
Umieblowanie lokalu przedstawiono wyłącznie w celach prezentacyjnych;

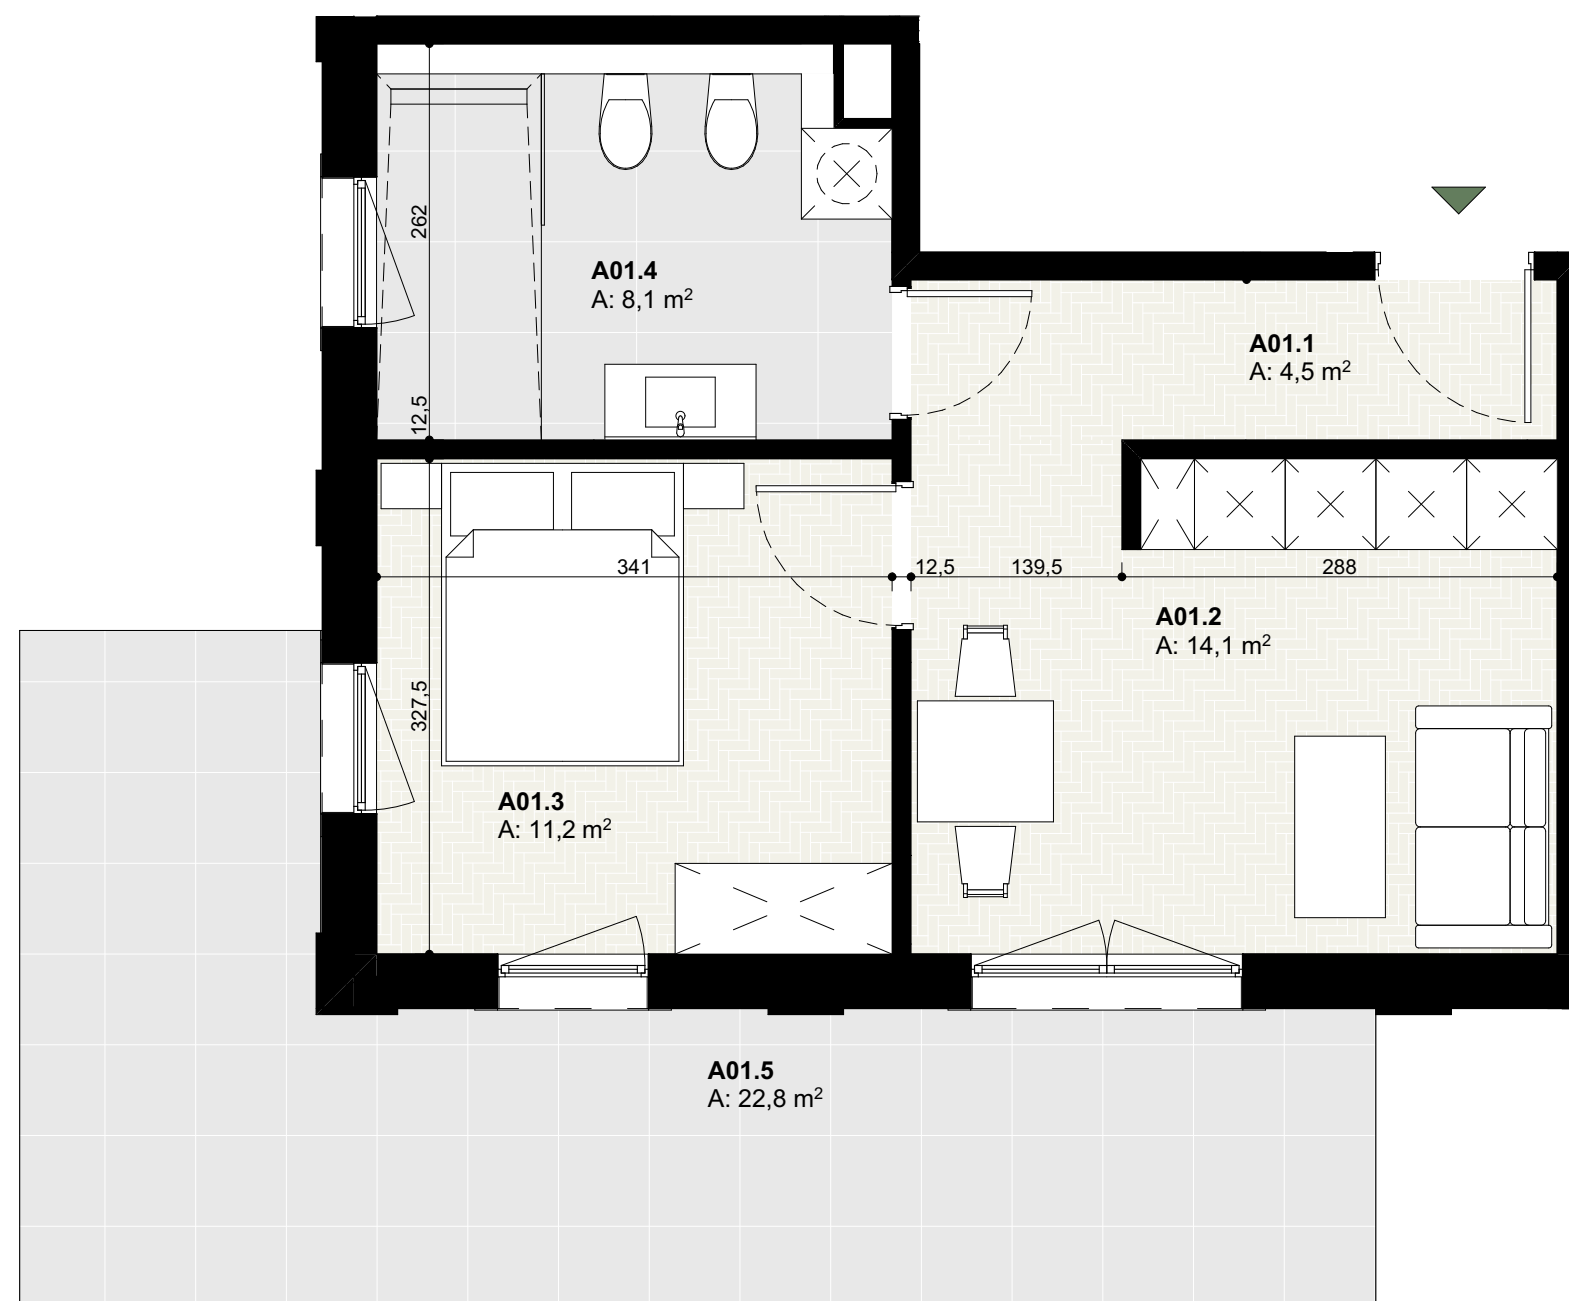

1:50