


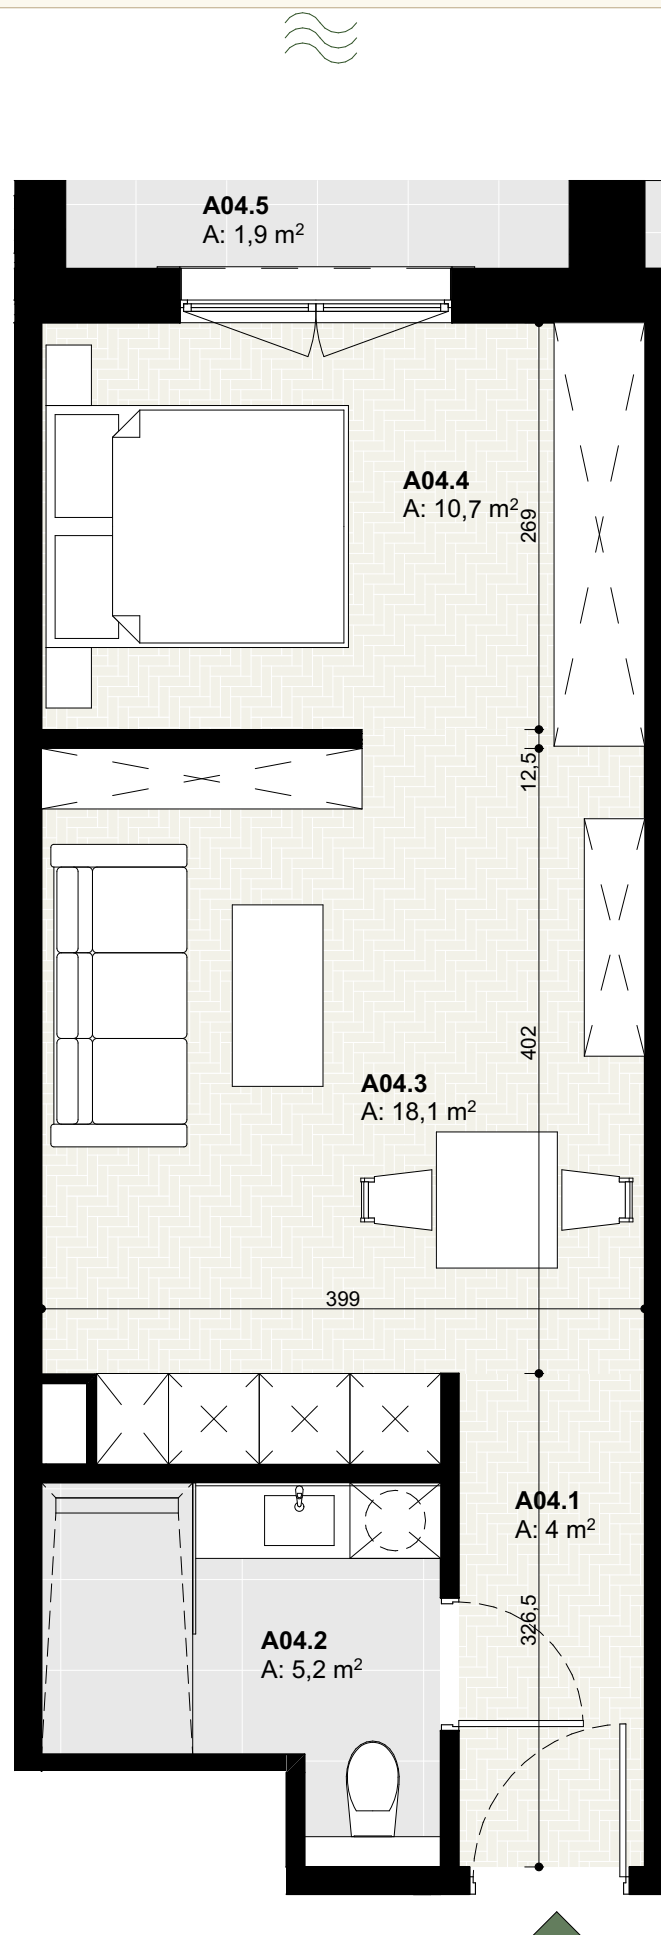

1:50



UL. KONWALIOWA 11, OŚNO LUBUSKIE

APARTAMENT **A04**

living space
POWIERZCHNIA **38,0 m²**

floor
PIĘTRO **0**

A04.1	KORYTARZ	4,0
A04.2	ŁAZIENKA	5,2
A04.3	SALON Z ANEKSEM KUCHENNYM	18,1
A04.4	ANEKS SYPIALNY	10,7
A04.5	TARAS	1,9

WWW.LAKEHOMEOSNO.PL

KONTAKT@LAKEHOMEOSNO.PL

TEL. 787 341 601

BIURO SPRZEDAŻY
OŚNO LUBUSKIE, UL. KONWALIOWA 11

Karta katalogowa ma charakter poglądowy i nie stanowi oferty handlowej zgodnie z zasadami kodeksu cywilnego;
Wymiary podano w stanie surowym, nie uwzględniając warstw wykończeniowych;
Umebłowanie lokalu przedstawiono wyłącznie w celach prezentacyjnych;