

APARTAMENT A07

living space
POWIERZCHNIA 81,9 m²

floor
PIĘTRO 0

A07.1	WIATROŁAP	6,9
A07.2	TOALETA	3,1
A07.3	SALON + KUCHNIA	32,4
A07.4	ŁAZIENKA	6,6
A07.5	GARDEROBA	5,8
A07.6	SYPIALNIA	10,6
A07.7	SYPIALNIA	8,5
A07.8	GARDEROBA	4,0
A07.9	PRALNIA	4,0
A07.10	TARAS	22,4


WWW.LAKEHOMEOSNO.PL

KONTAKT@LAKEHOMEOSNO.PL

TEL. 787 341 601

BIURO SPRZEDAŻY
OŚNO LUBUSKIE, UL. KONWALIOWA 11

Karta katalogowa ma charakter poglądowy i nie stanowi oferty handlowej zgodnie z zasadami kodeksu cywilnego;
Wymiary podano w stanie surowym, nie uwzględniając warstw wykończeniowych;
Umieblowanie lokalu przedstawiono wyłącznie w celach prezentacyjnych;

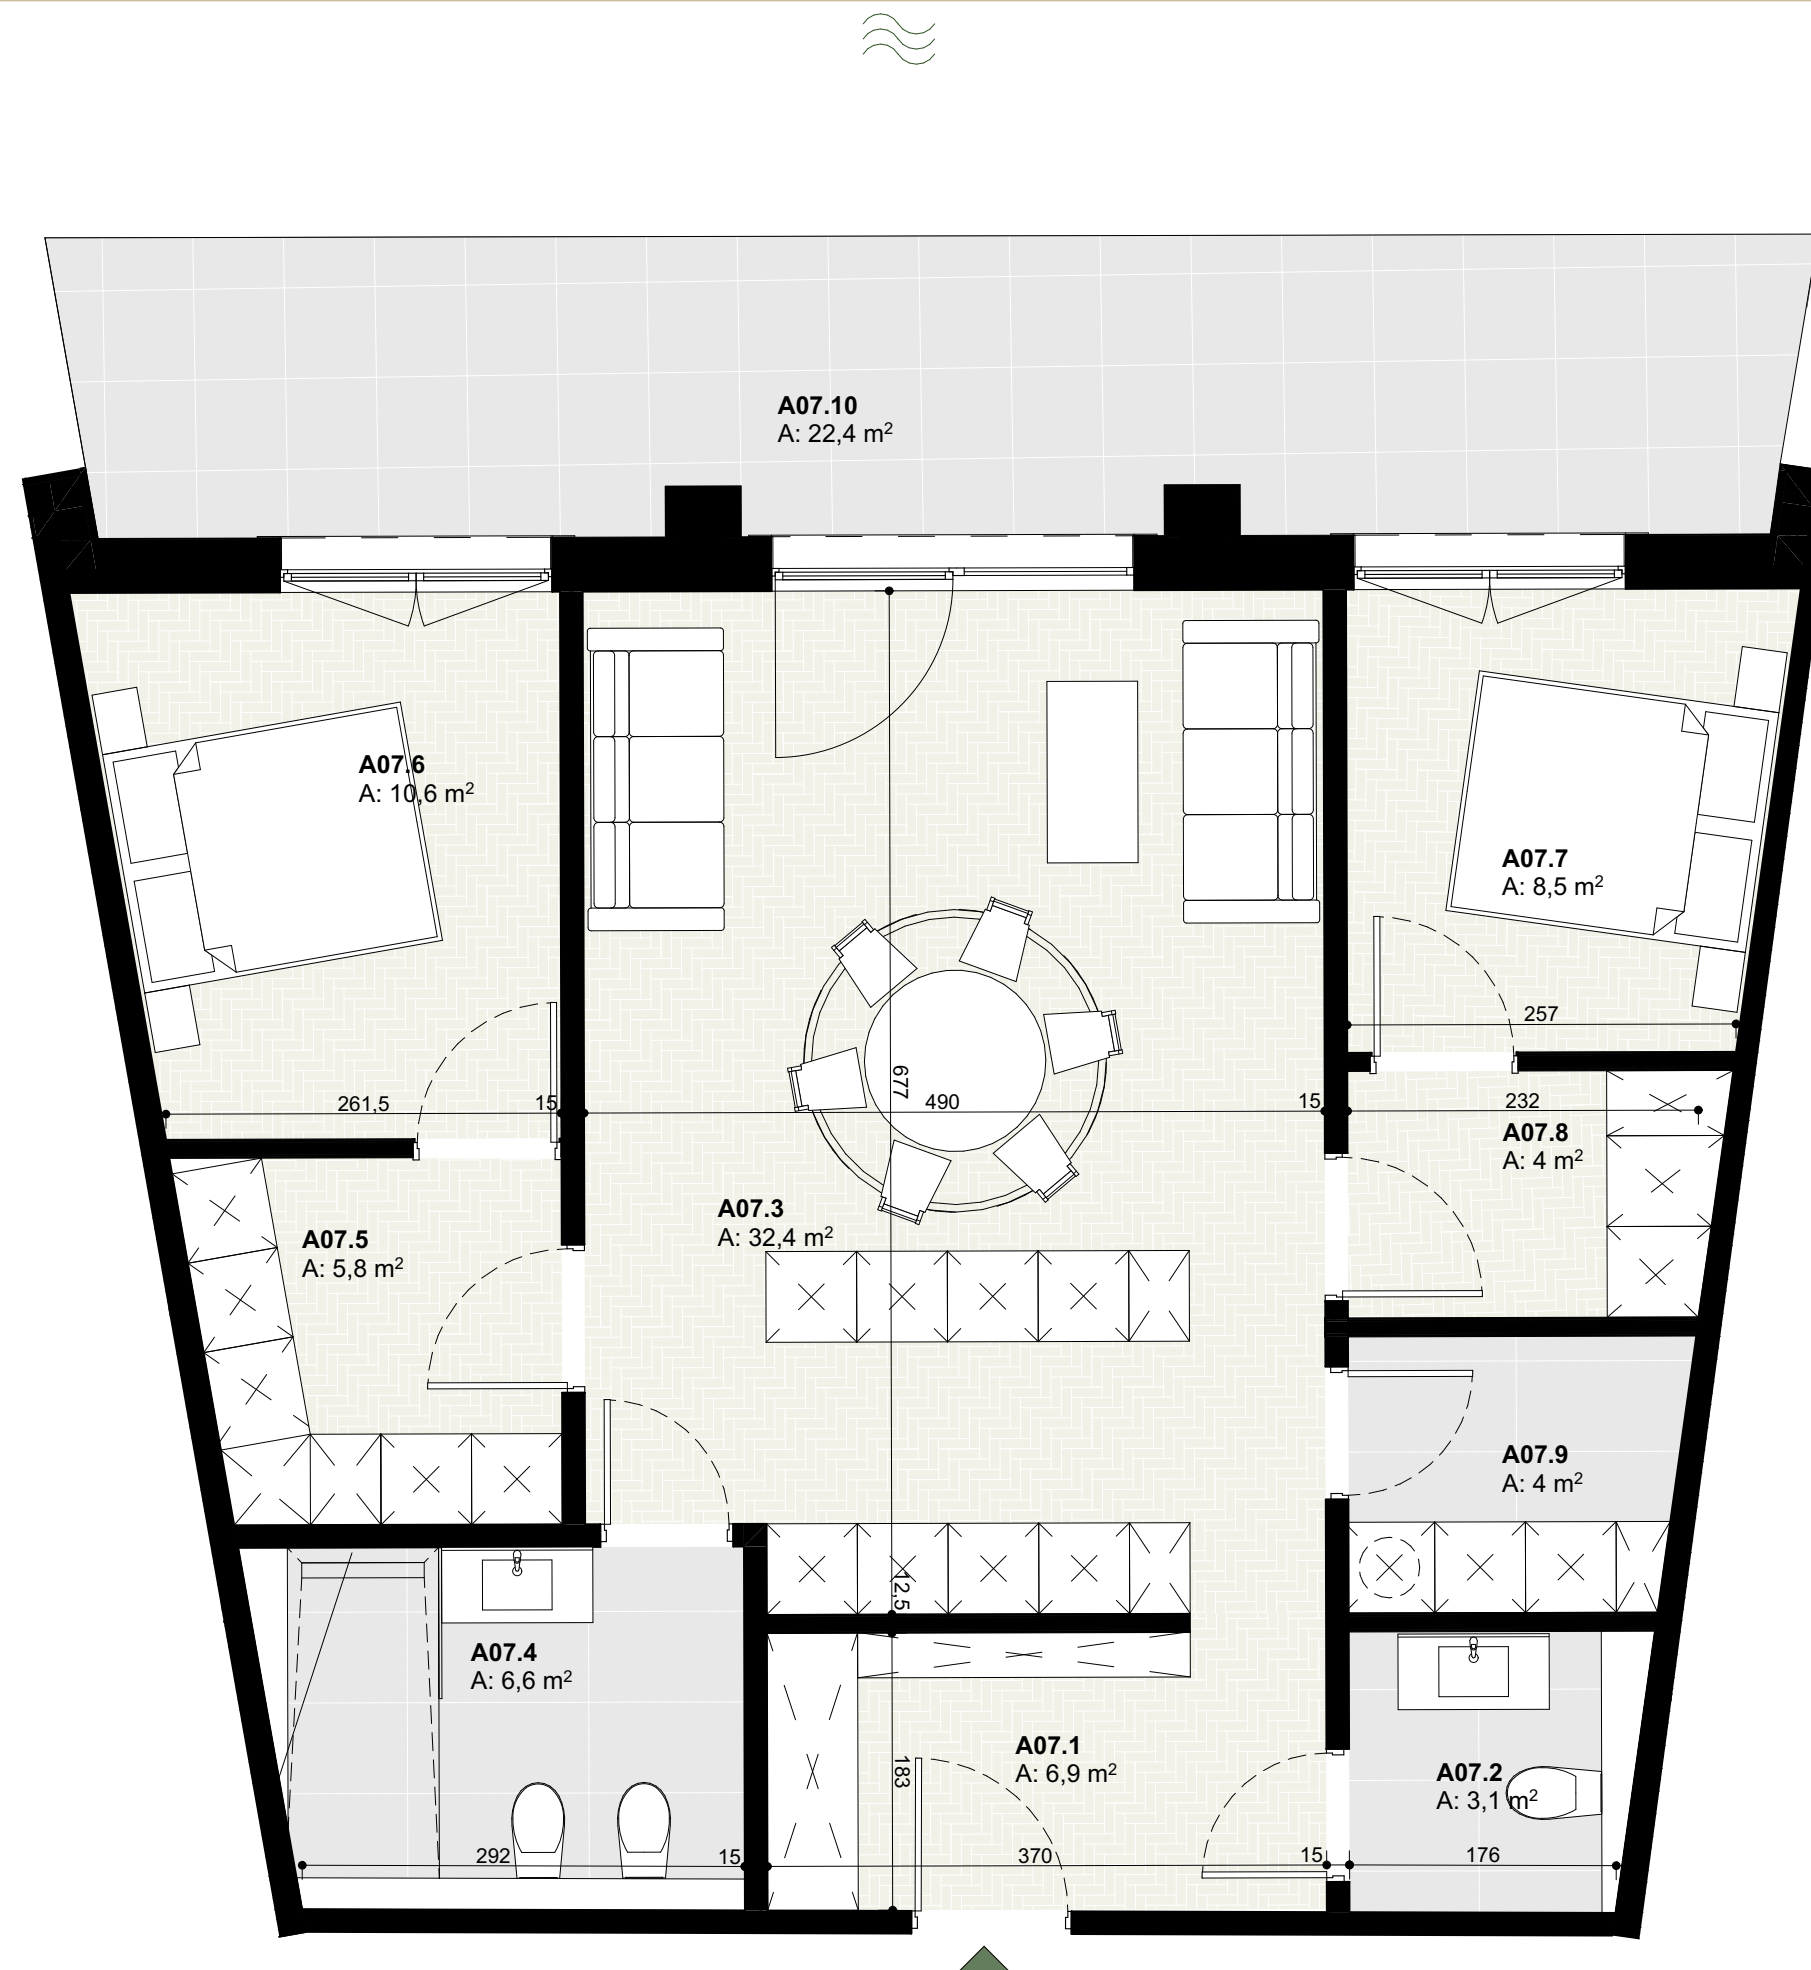

1:50