


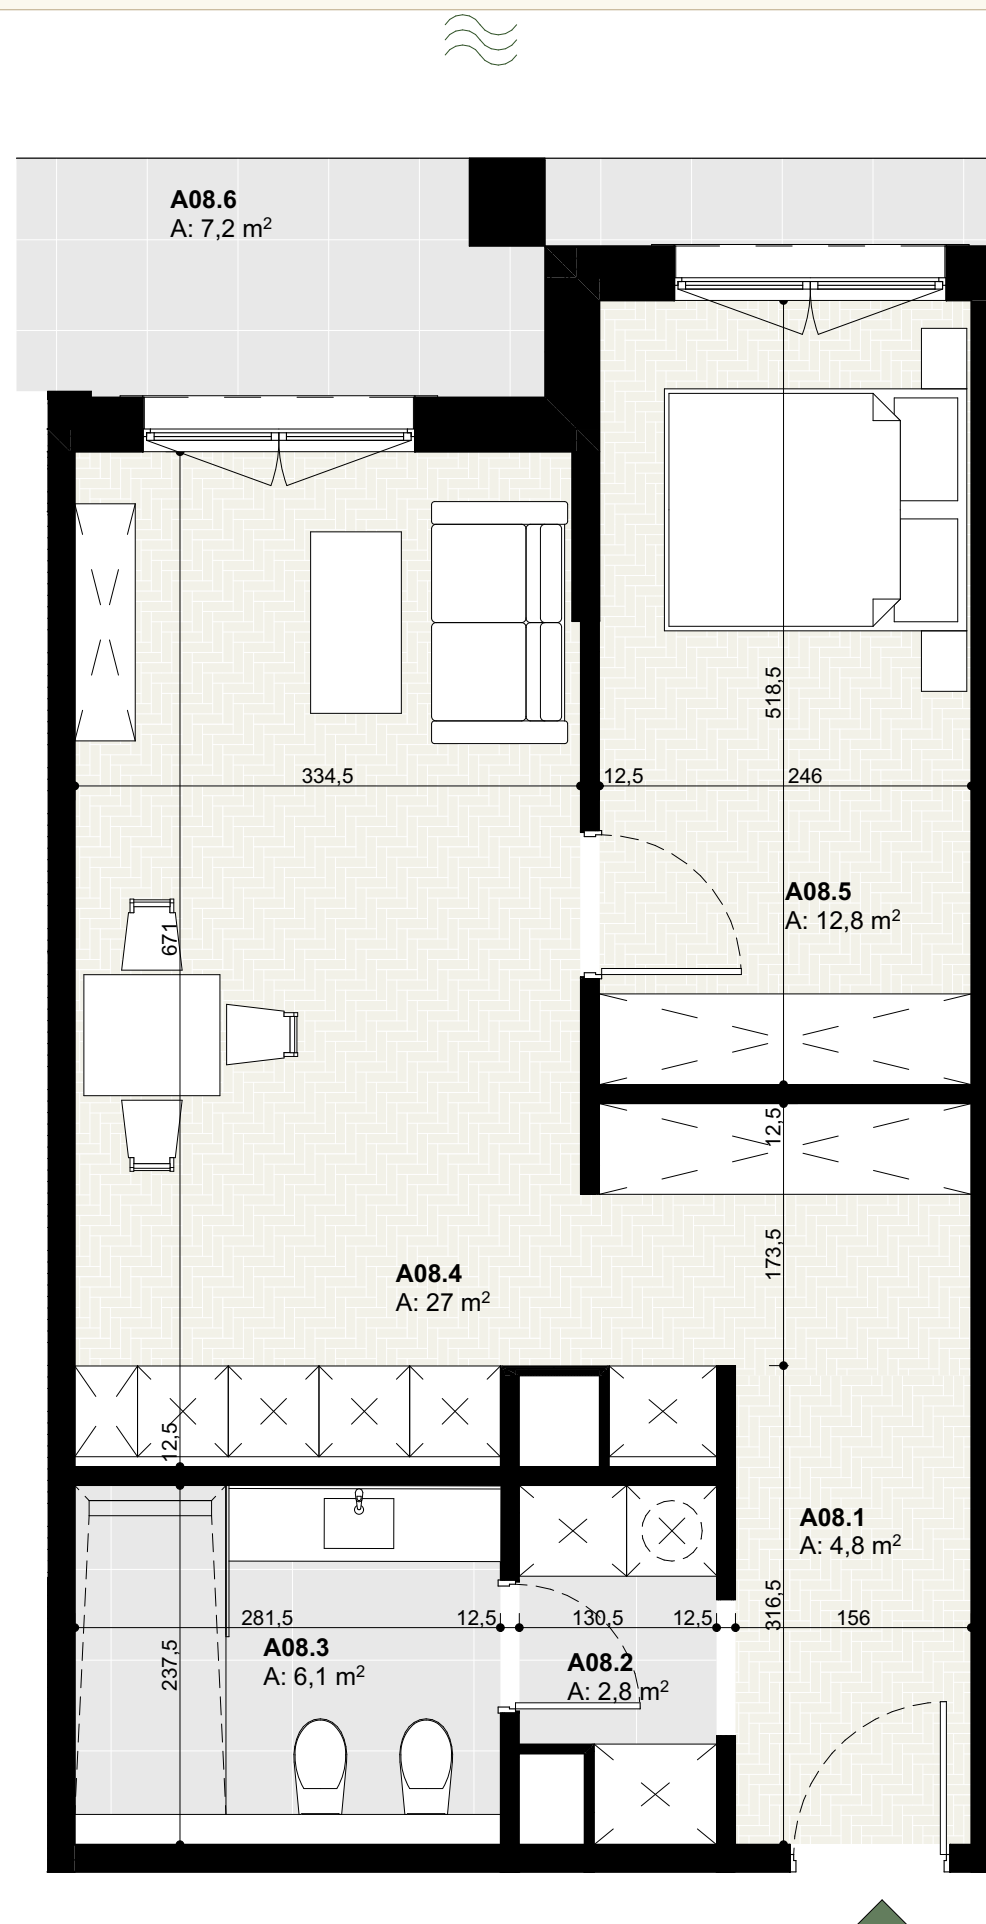

1:50



UL. KONWALIOWA 11, OŚNO LUBUSKIE

APARTAMENT **A08**

living space
POWIERZCHNIA **53,5 m²**

floor
PIĘTRO **0**

A08.1	KORYTARZ	4,8
A08.2	PRALNIA	2,8
A08.3	ŁAZIENKA	6,1
A08.4	SALON + ANEKS KUCHENNY	27,0
A08.5	SYPIALNIA	12,8
A08.6	TARAS	7,2

WWW.LAKEHOMEOSNO.PL

KONTAKT@LAKEHOMEOSNO.PL

TEL. 787 341 601

BIURO SPRZEDAŻY
OŚNO LUBUSKIE, UL. KONWALIOWA 11

Karta katalogowa ma charakter poglądowy i nie stanowi oferty handlowej zgodnie z zasadami kodeksu cywilnego;
Wymiary podano w stanie surowym, nie uwzględniając warstw wykończeniowych;
Umeblowanie lokalu przedstawiono wyłącznie w celach prezentacyjnych;