


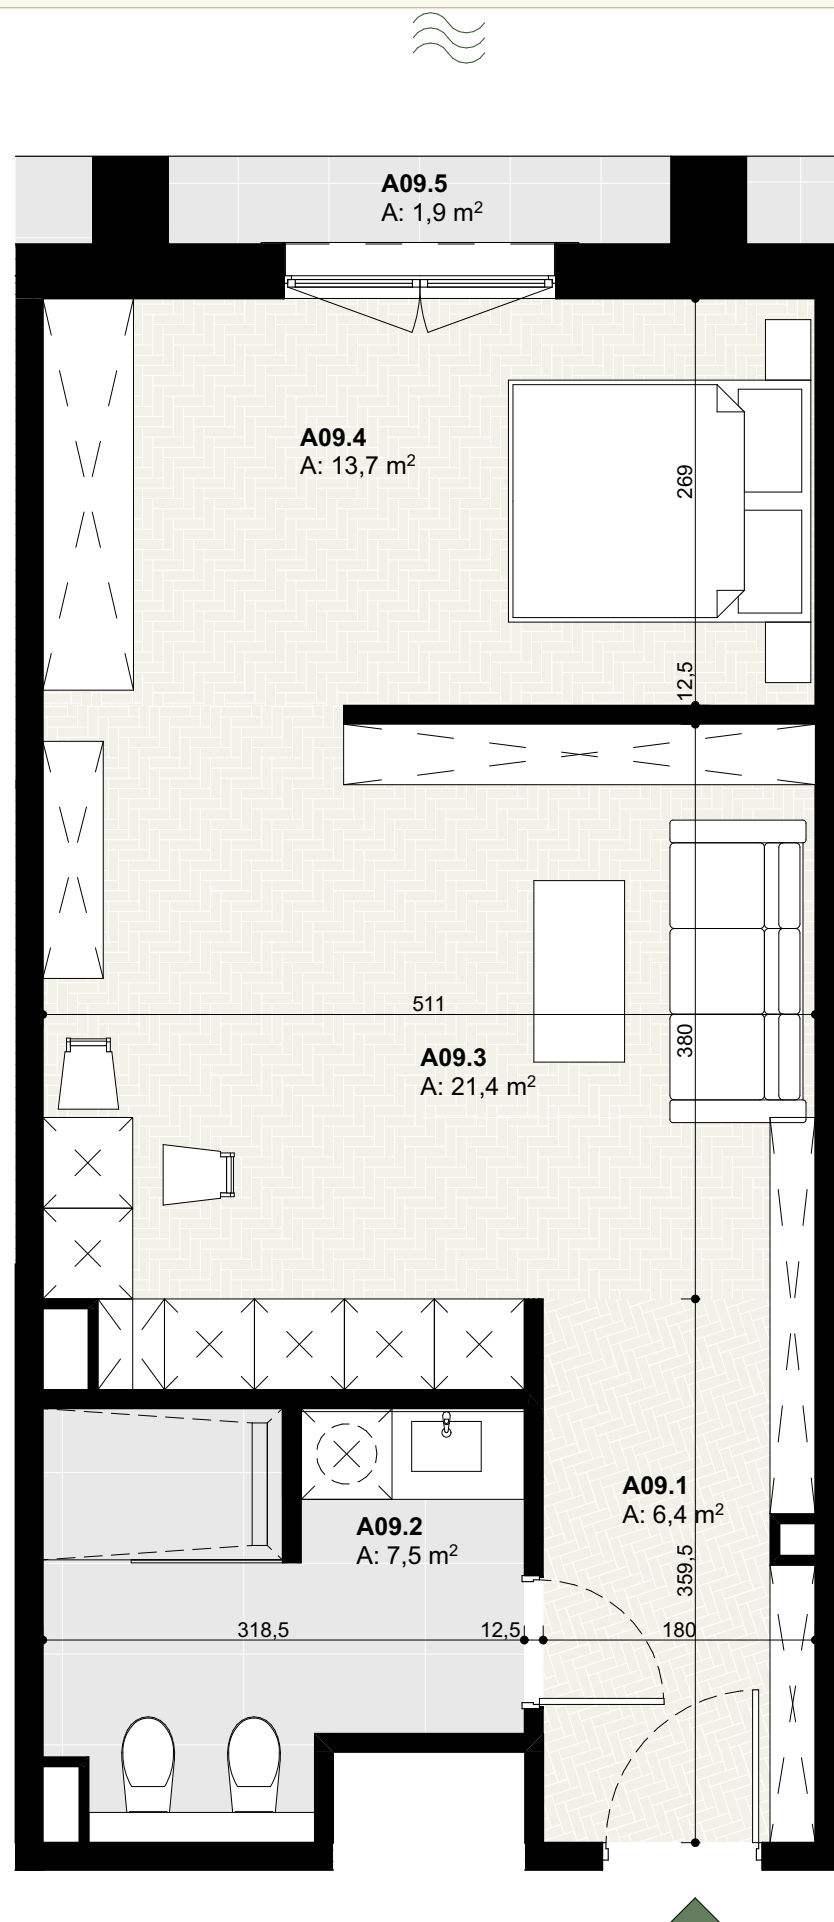

1:50



UL. KONWALIOWA 11, OŚNO LUBUSKIE

APARTAMENT **A09**

living space
POWIERZCHNIA **49,0 m²**

floor
PIĘTRO **0**

A09.1	KORYTARZ	6,4
A09.2	ŁAZIENKA	7,5
A09.3	SALON Z ANEKSEM KUCHENNYM	21,4
A09.4	ANEKS SYPIALNY	13,7
A09.5	TARAS	1,9

WWW.LAKEHOMEOSNO.PL

KONTAKT@LAKEHOMEOSNO.PL

TEL. 787 341 601

BIURO SPRZEDAŻY
OŚNO LUBUSKIE, UL. KONWALIOWA 11

Karta katalogowa ma charakter poglądowy i nie stanowi oferty handlowej zgodnie z zasadami kodeksu cywilnego;
Wymiary podano w stanie surowym, nie uwzględniając warstw wykończeniowych;
Umebłowanie lokalu przedstawiono wyłącznie w celach prezentacyjnych;