


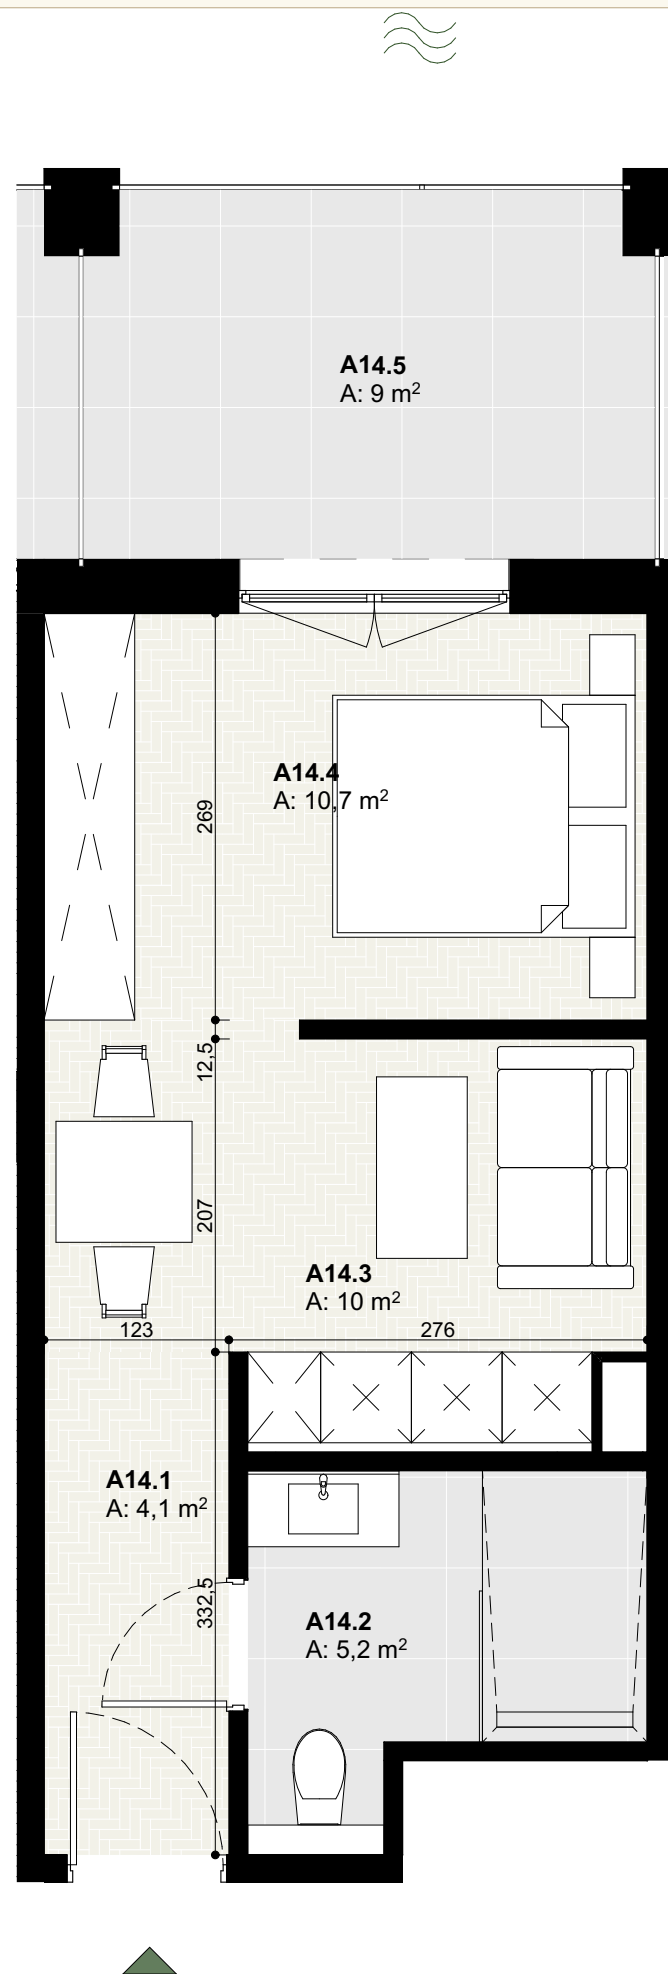

1:50



UL. KONWALIOWA 11, OŚNO LUBUSKIE

APARTAMENT **A14**

living space
POWIERZCHNIA **30,0 m²**

floor
PIĘTRO **1**

A14.1	KORYTARZ	4,1
A14.2	ŁAZIENKA	5,2
A14.3	SALON Z ANEKSEM KUCHENNYM	10,0
A14.4	ANEKS SYPIALNY	10,7
A14.5	TARAS	9,0

WWW.LAKEHOMEOSNO.PL

KONTAKT@LAKEHOMEOSNO.PL

TEL. 787 341 601

BIURO SPRZEDAŻY
OŚNO LUBUSKIE, UL. KONWALIOWA 11

Karta katalogowa ma charakter poglądowy i nie stanowi oferty handlowej zgodnie z zasadami kodeksu cywilnego;
Wymiary podano w stanie surowym, nie uwzględniając warstw wykończeniowych;
Umeblowanie lokalu przedstawiono wyłącznie w celach prezentacyjnych;