


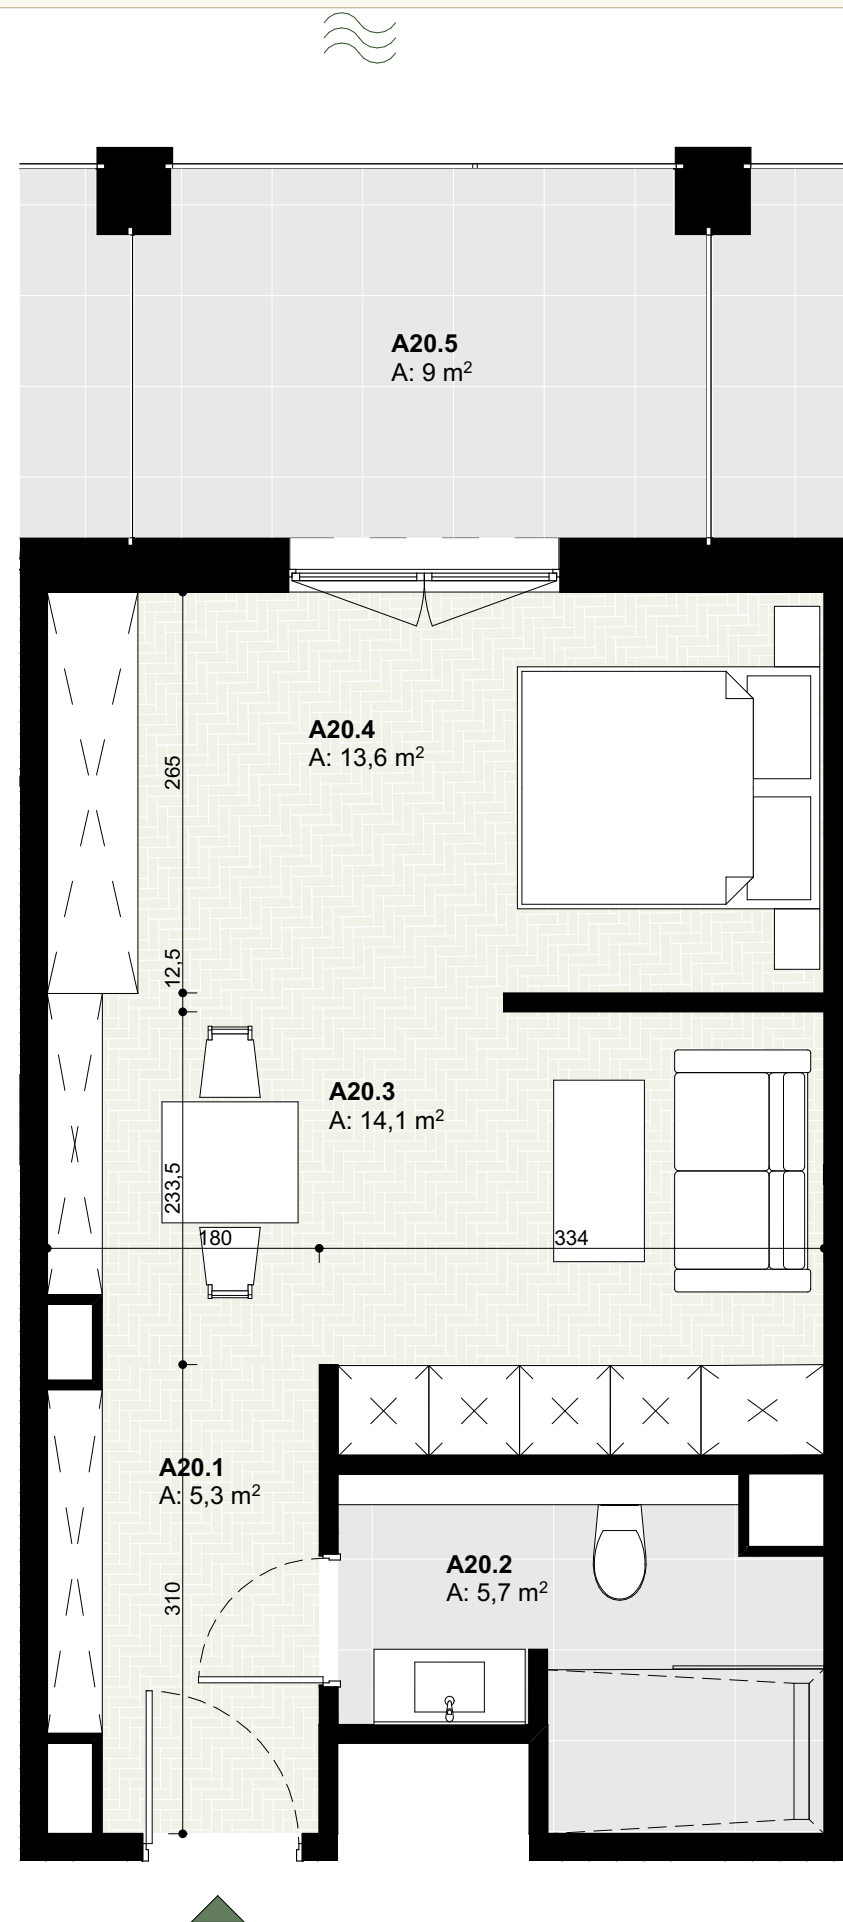

1:50



UL. KONWALIOWA 11, OŚNO LUBUSKIE

APARTAMENT **A20**

living space
POWIERZCHNIA **38,7 m²**

floor
PIĘTRO **1**

A20.1	KORYTARZ	5,3
A20.2	ŁAZIENKA	5,7
A20.3	SALON Z ANEKSEM KUCHENNYM	14,1
A20.4	ANEKS SYPIALNY	13,6
A20.5	TARAS	9,0

WWW.LAKEHOMEOSNO.PL

KONTAKT@LAKEHOMEOSNO.PL

TEL. 787 341 601

BIURO SPRZEDAŻY
OŚNO LUBUSKIE, UL. KONWALIOWA 11

Karta katalogowa ma charakter poglądowy i nie stanowi oferty handlowej zgodnie z zasadami kodeksu cywilnego;
Wymiary podano w stanie surowym, nie uwzględniając warstw wykończeniowych;
Umebłowanie lokalu przedstawiono wyłącznie w celach prezentacyjnych;