

APARTAMENT **A23**

living space
POWIERZCHNIA **31,6 m²**

floor
PIĘTRO **2**

A23.1	STREFA WEJŚCIOWA	3,3
A23.2	SALON + ANEKS KUCHENNY	20,1
A23.3	ŁAZIENKA	8,2
A23.4	TARAS	17,3


WWW.LAKEHOMEOSNO.PL

KONTAKT@LAKEHOMEOSNO.PL

TEL. 787 341 601

BIURO SPRZEDAŻY
OŚNO LUBUSKIE, UL. KONWALIOWA 11

Karta katalogowa ma charakter poglądowy i nie stanowi oferty handlowej zgodnie z zasadami kodeksu cywilnego;
Wymiary podano w stanie surowym, nie uwzględniając warstw wykończeniowych;
Umeblowanie lokalu przedstawiono wyłącznie w celach prezentacyjnych;

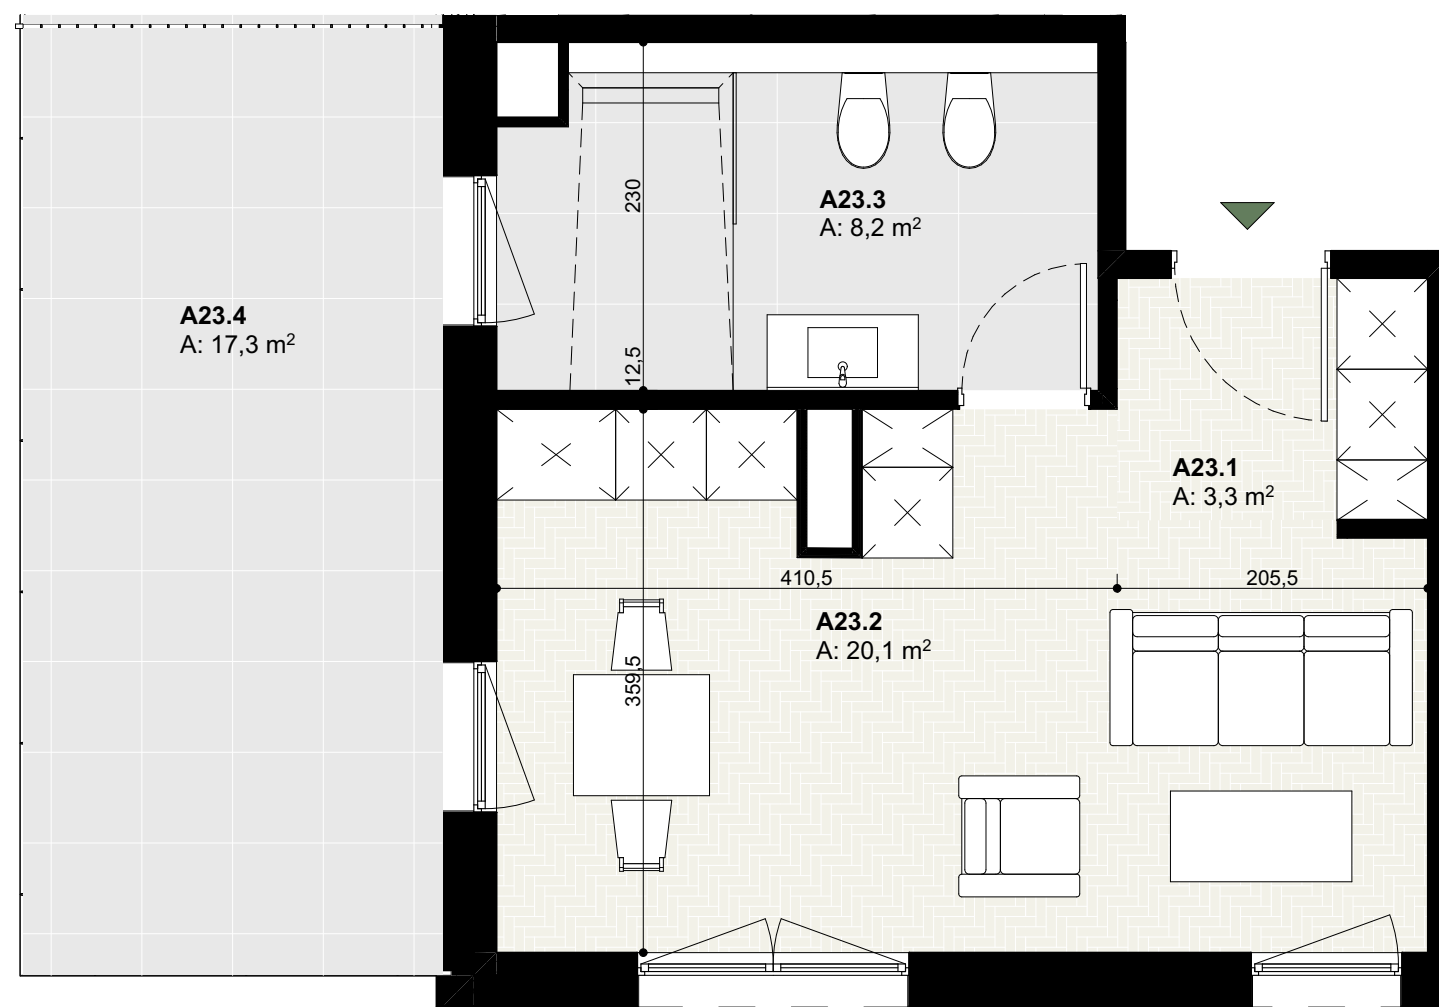

1:50