

APARTAMENT **A25**

living space
POWIERZCHNIA **84,1 m²**

floor
PIĘTRO **2**

A25.1	KORYTARZ	9,6
A25.2	PRALNIA	2,2
A25.3	SCHOWEK	1,8
A25.4	SALON + ANEKS KUCHENNY	26,7
A25.5	SYPIALNIA	10,2
A25.6	ŁAZIENKA	7,7
A25.7	SYPIALNIA	10,1
A25.8	SYPIALNIA	15,8
A25.9	TARAS	62,2


WWW.LAKEHOMEOSNO.PL

KONTAKT@LAKEHOMEOSNO.PL

TEL. 787 341 601

BIURO SPRZEDAŻY
OŚNO LUBUSKIE, UL. KONWALIOWA 11

Karta katalogowa ma charakter poglądowy i nie stanowi oferty handlowej zgodnie z zasadami kodeksu cywilnego;
Wymiary podano w stanie surowym, nie uwzględniając warstw wykończeniowych;
Umeblowanie lokalu przedstawiono wyłącznie w celach prezentacyjnych;

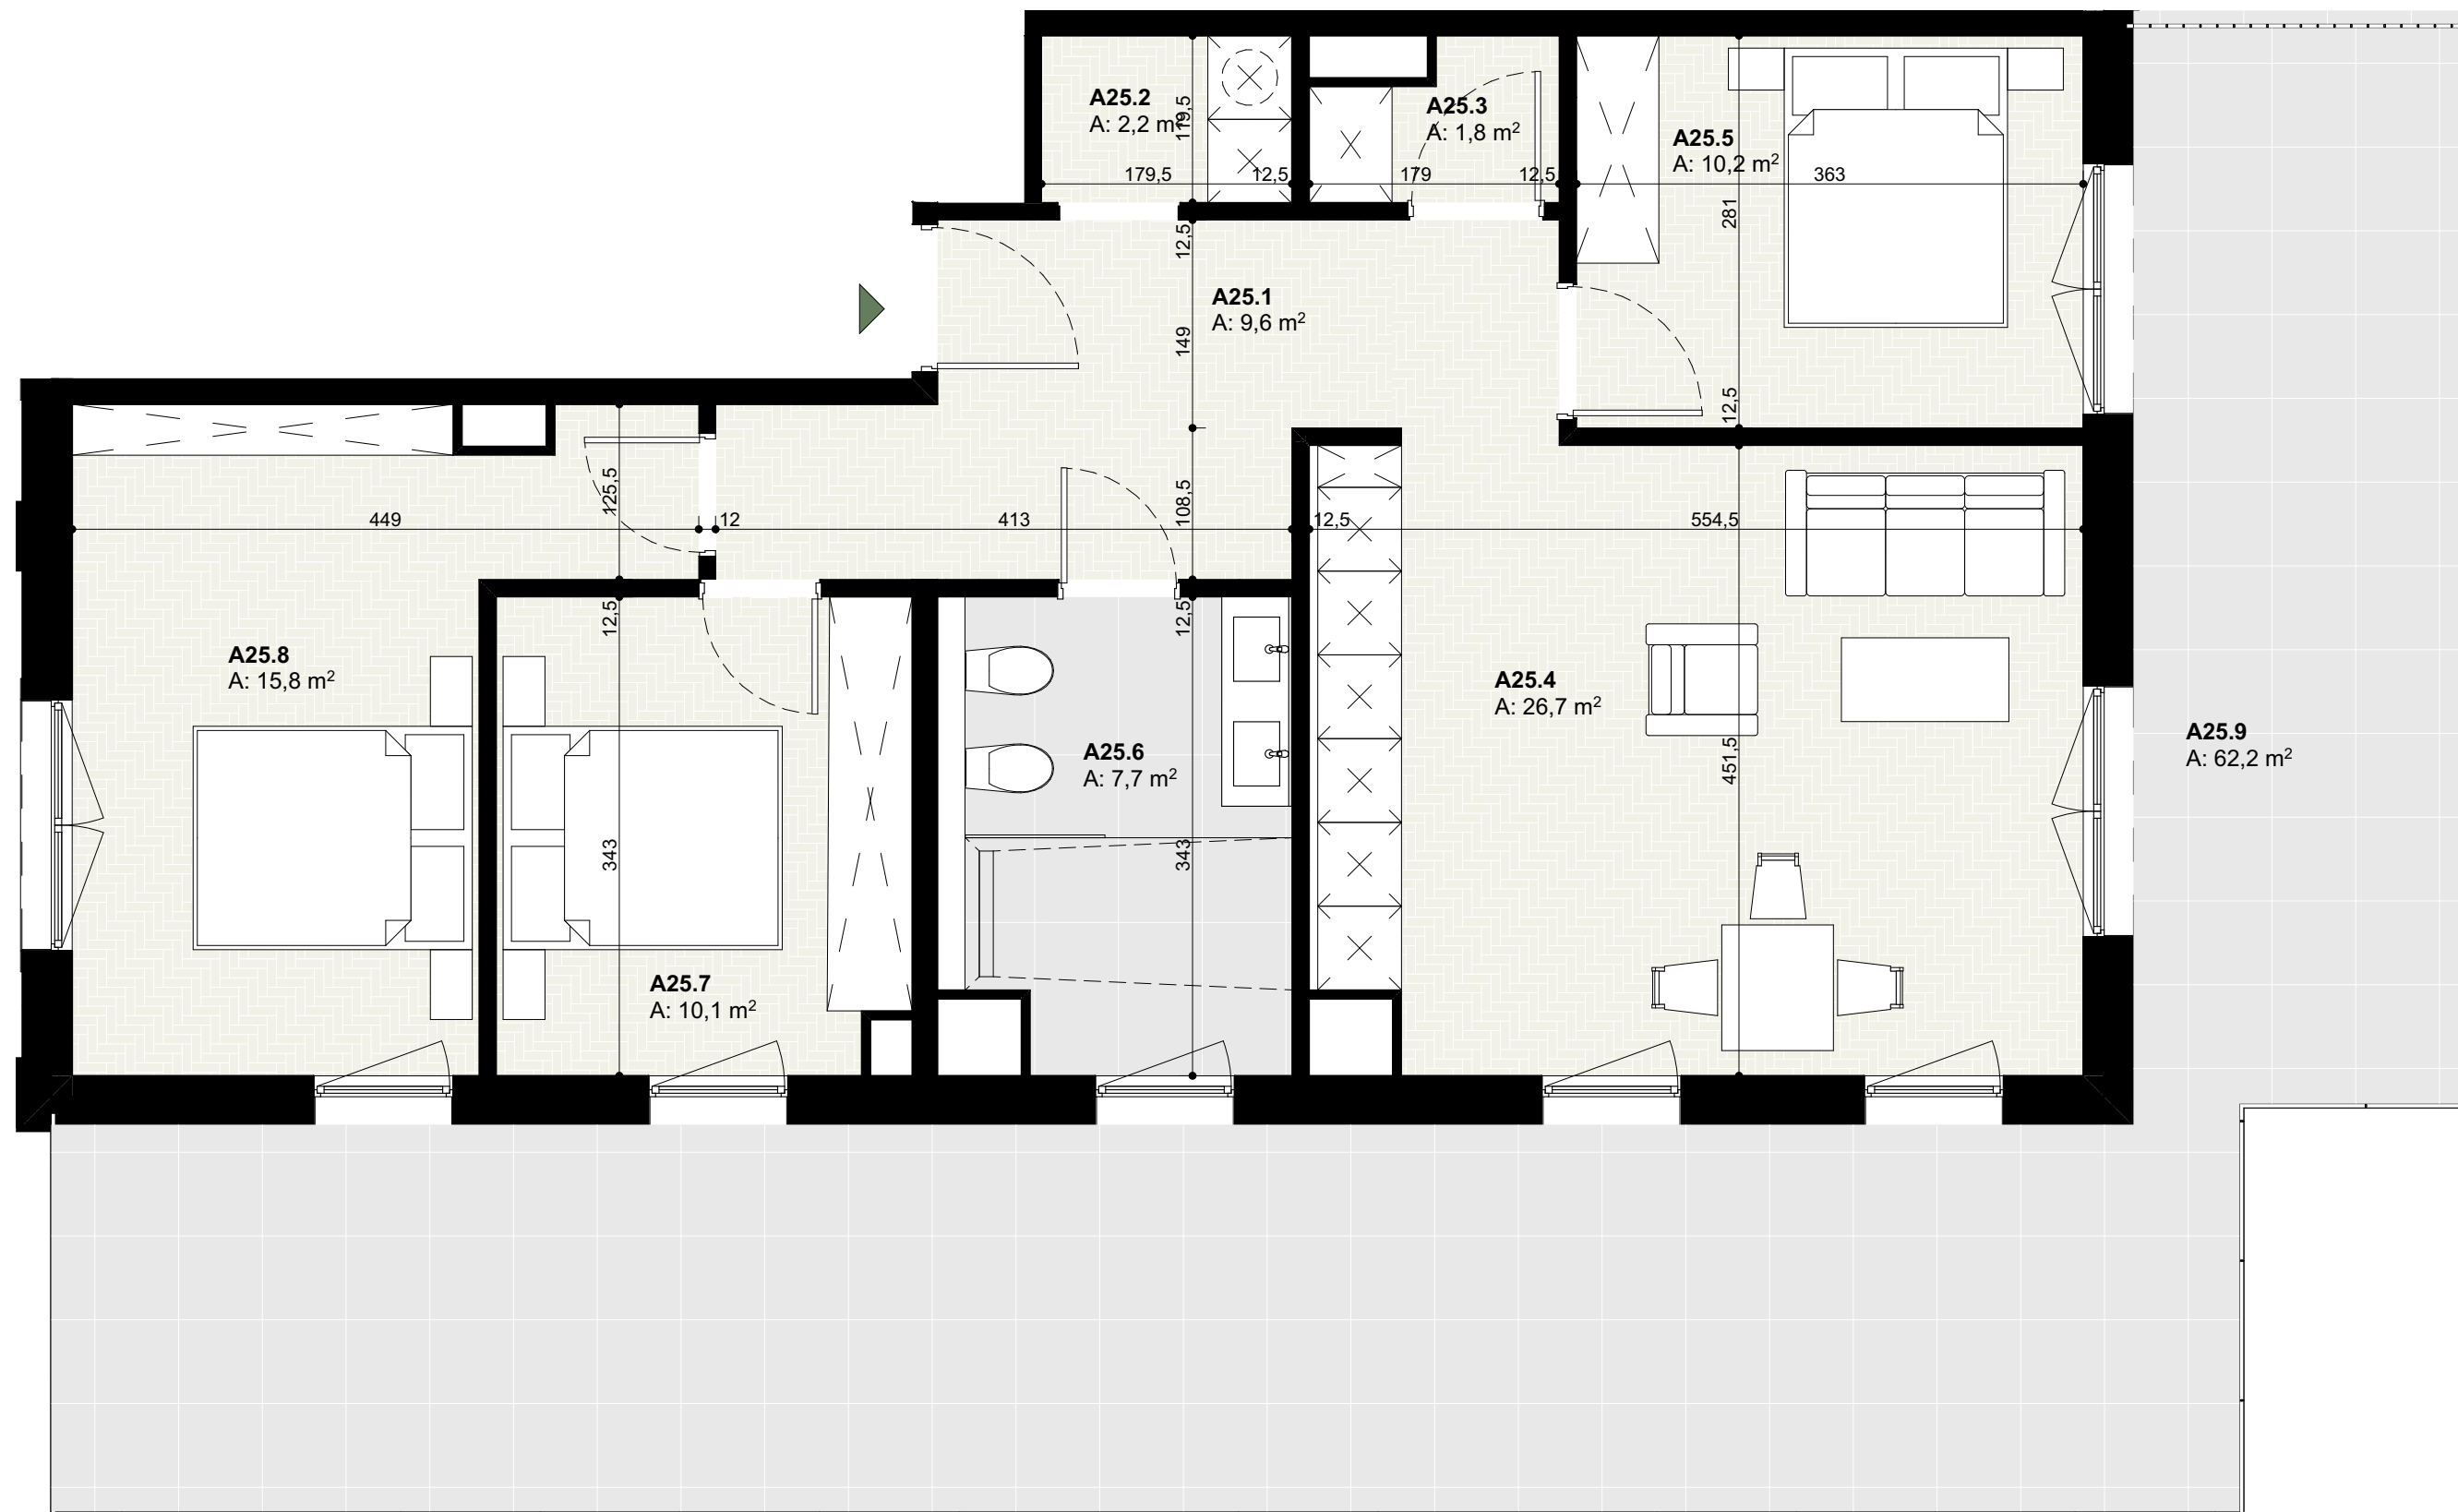

1:50