

APARTAMENT A28

living space
POWIERZCHNIA 84,0 m²

floor
PIĘTRO 2

A28.1	KORYTARZ	9,3
A28.2	SALON + ANEKS KUCHENNY	33,7
A28.3	GARDEROBA	4,5
A28.4	ŁAZIENKA	8,8
A28.5	SYPIALNIA	10,9
A28.6	SYPIALNIA	16,8
A28.7	TARAS	36,6



WWW.LAKEHOMEOSNO.PL

KONTAKT@LAKEHOMEOSNO.PL

TEL. 787 341 601

BIURO SPRZEDAŻY
OŚNO LUBUSKIE, UL. KONWALIOWA 11

Karta katalogowa ma charakter poglądowy i nie stanowi oferty handlowej zgodnie z zasadami kodeksu cywilnego;
Wymiary podano w stanie surowym, nie uwzględniając warstw wykończeniowych;
Umeblowanie lokalu przedstawiono wyłącznie w celach prezentacyjnych;

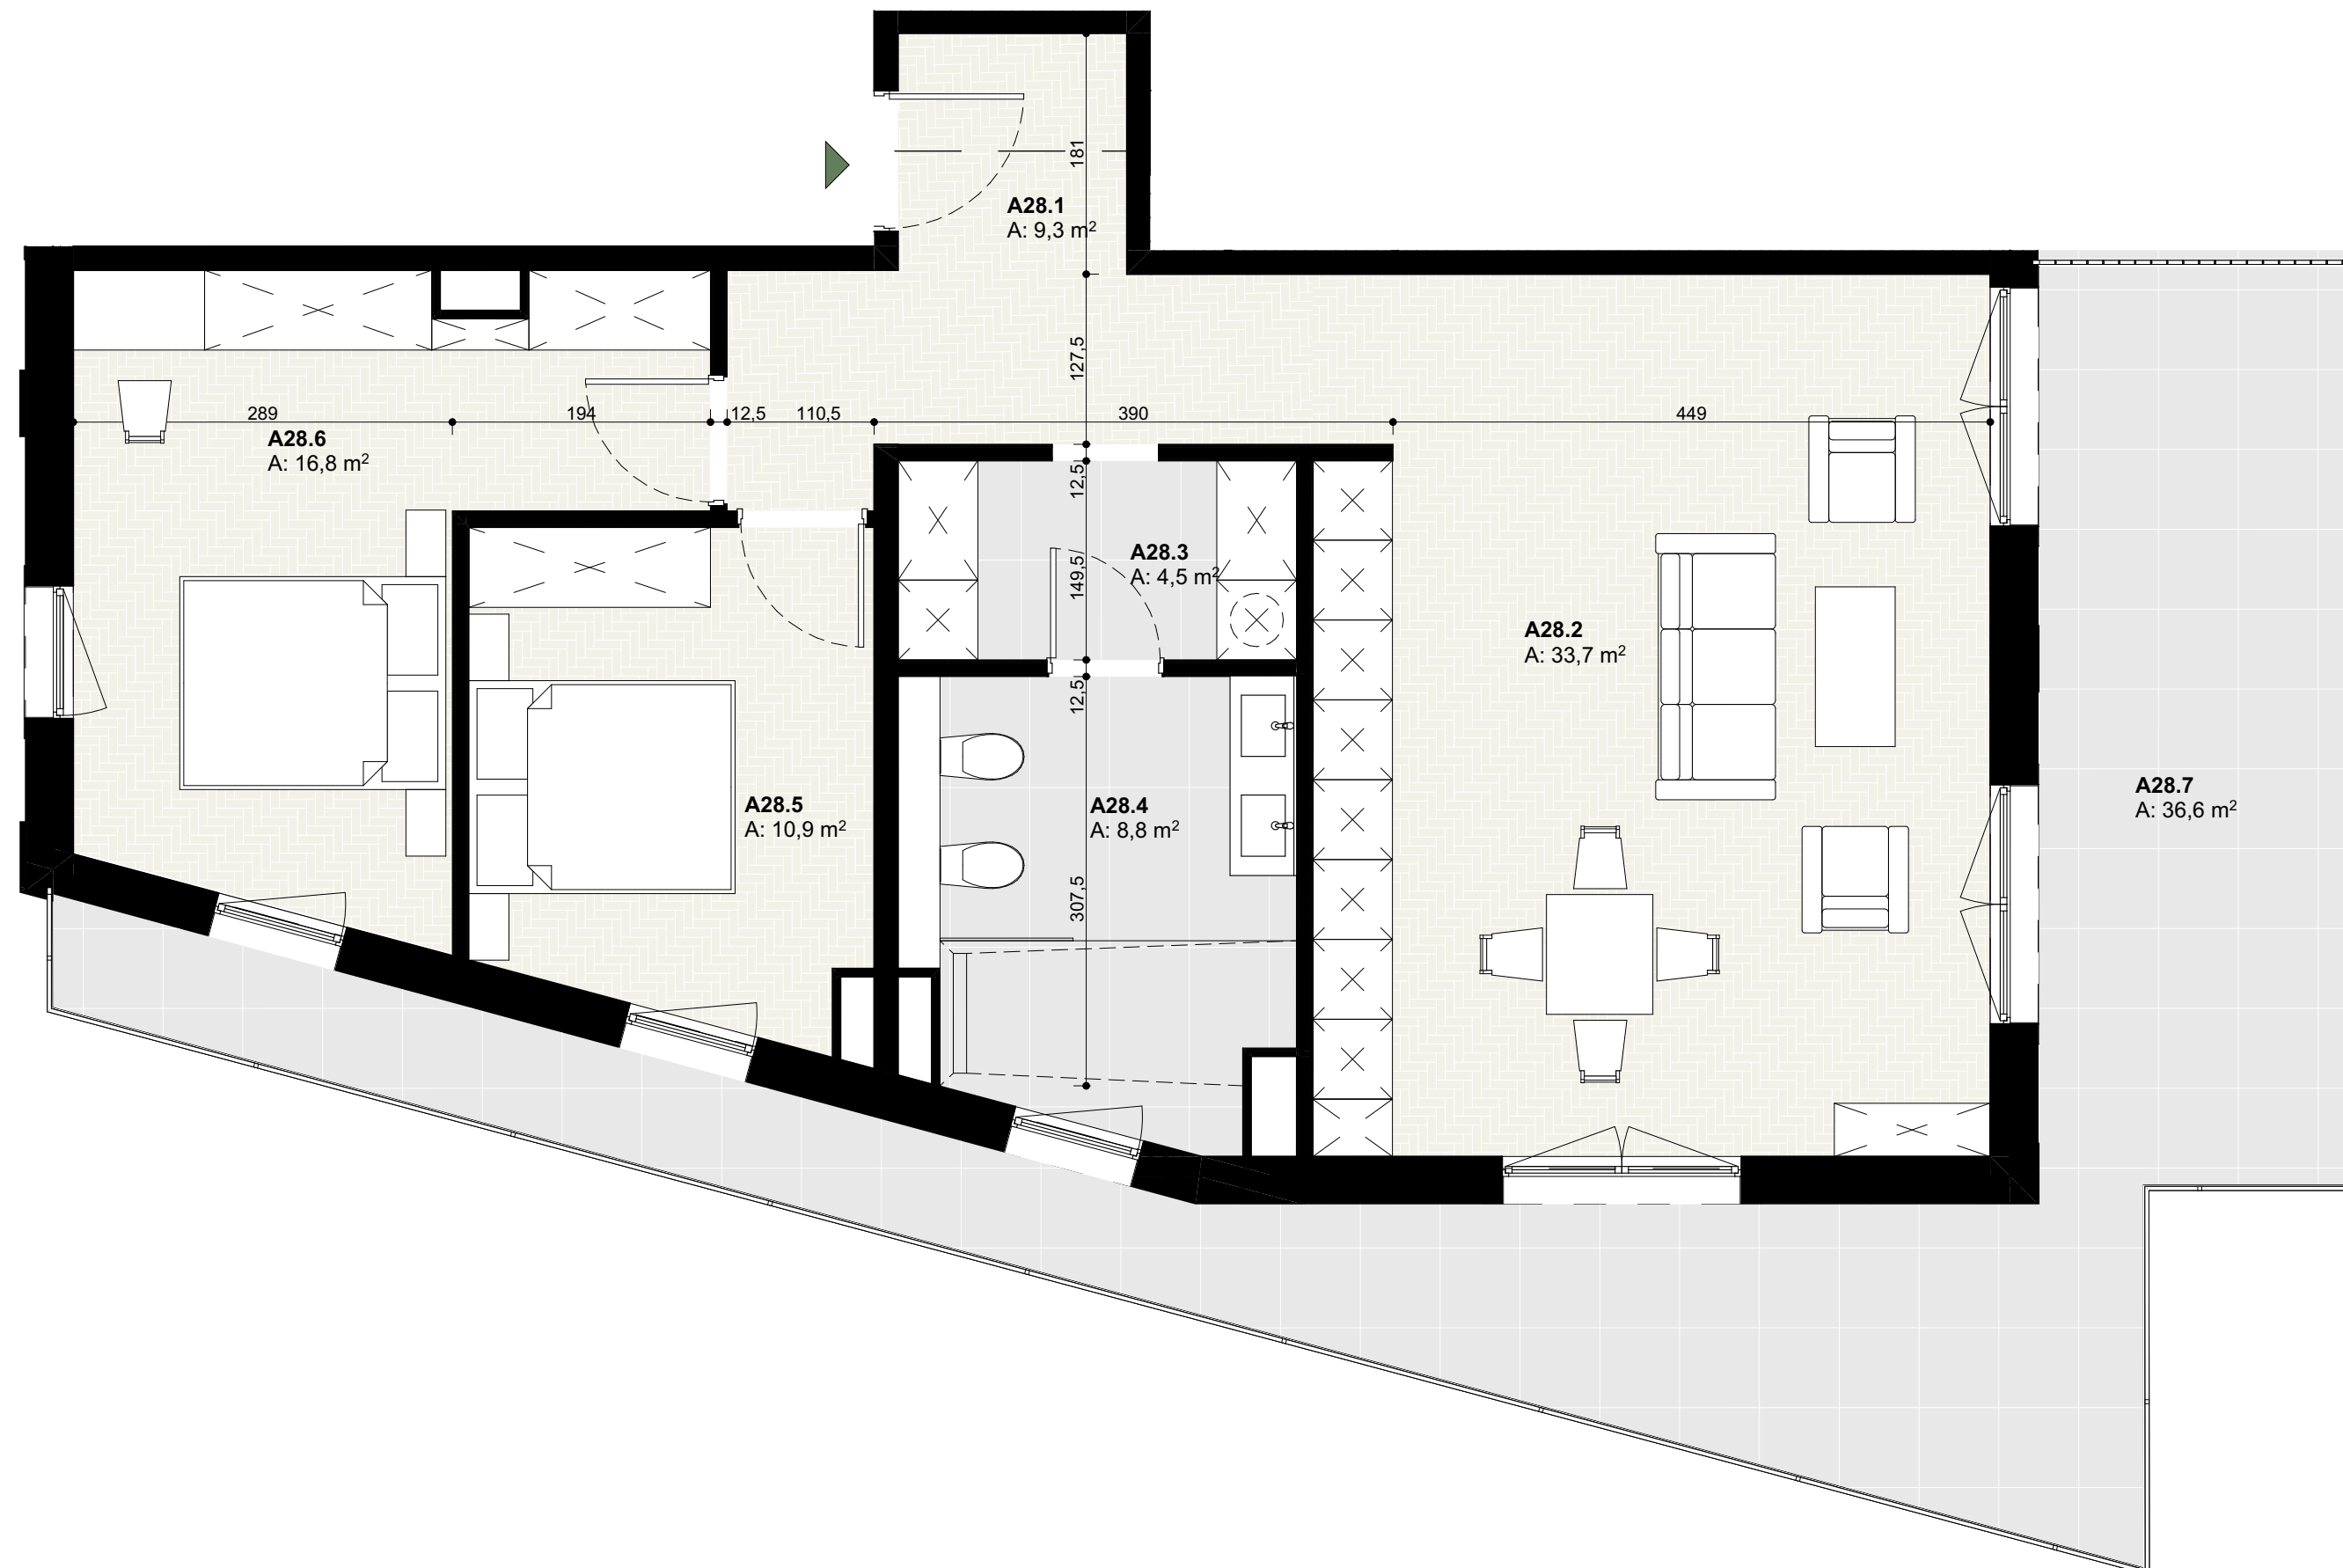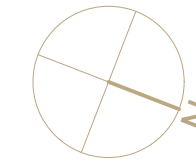

1:50